



ПРЕФЕКТУРА ЮГО-ЗАПАДНОГО
АДМИНИСТРАТИВНОГО ОКРУГА

Планируемое благоустройство
Обручевского района

ОБРУЧЕВСКИЙ

КАРТА БЛАГОУСТРОЙСТВА

ОБОЗНАЧЕНИЕ	БЛАГОУСТРОЙСТВО 2024 ГОД	ТЭПЫ
	Общая площадь благоустройства	13,78 га
	Пешеходных связей	1293 м
	Детских площадок	10 шт.
	Спортивных площадок	4 шт.
	Благоустройство школ	3 шт.
	Площадки для выгула собак	1 шт.

Благоустройство территории ГБОУ

Ленинский проспект, 97к4

Благоустройство дворовых территорий

Ленинский пр-т, д.105 к.1, к.4, д.107 к.Зул., Новаторов д.4 к.3, к.4, к.5, д.10 к.2,

Благоустройство территории ГБОУ

Ленинский проспект, 97к1

Благоустройство территории ГБОУ

Ленинский проспект, 97к3

Благоустройство площадки для выгула собак

Улица Новаторов, 38 к2 ст1

Благоустройство дворовых территорий



ул. Новаторов д.34 к.3, к.4, д.36 к.1, д.36 к.2, 38 соор.1, д.38 к.1, к.2, к.3, д.40 к.2, д.40А ул. Обручева д.11 к.2, к.3, д.13 к.1, д.15 к.1, к.2, д.19 к.1, к.2, к.3

Благоустройство дворовых территорий

ул. Обручева д. 5А, д.7

ОБРУЧЕВСКИЙ

БЛАГОУСТРОЙСТВО ОБРАЗОВАТЕЛЬНЫХ УЧРЕЖДЕНИЙ ЛЕНИНСКИЙ ПР-Т., Д.97, К.1, Д.97, К.2, Д.97, К.3

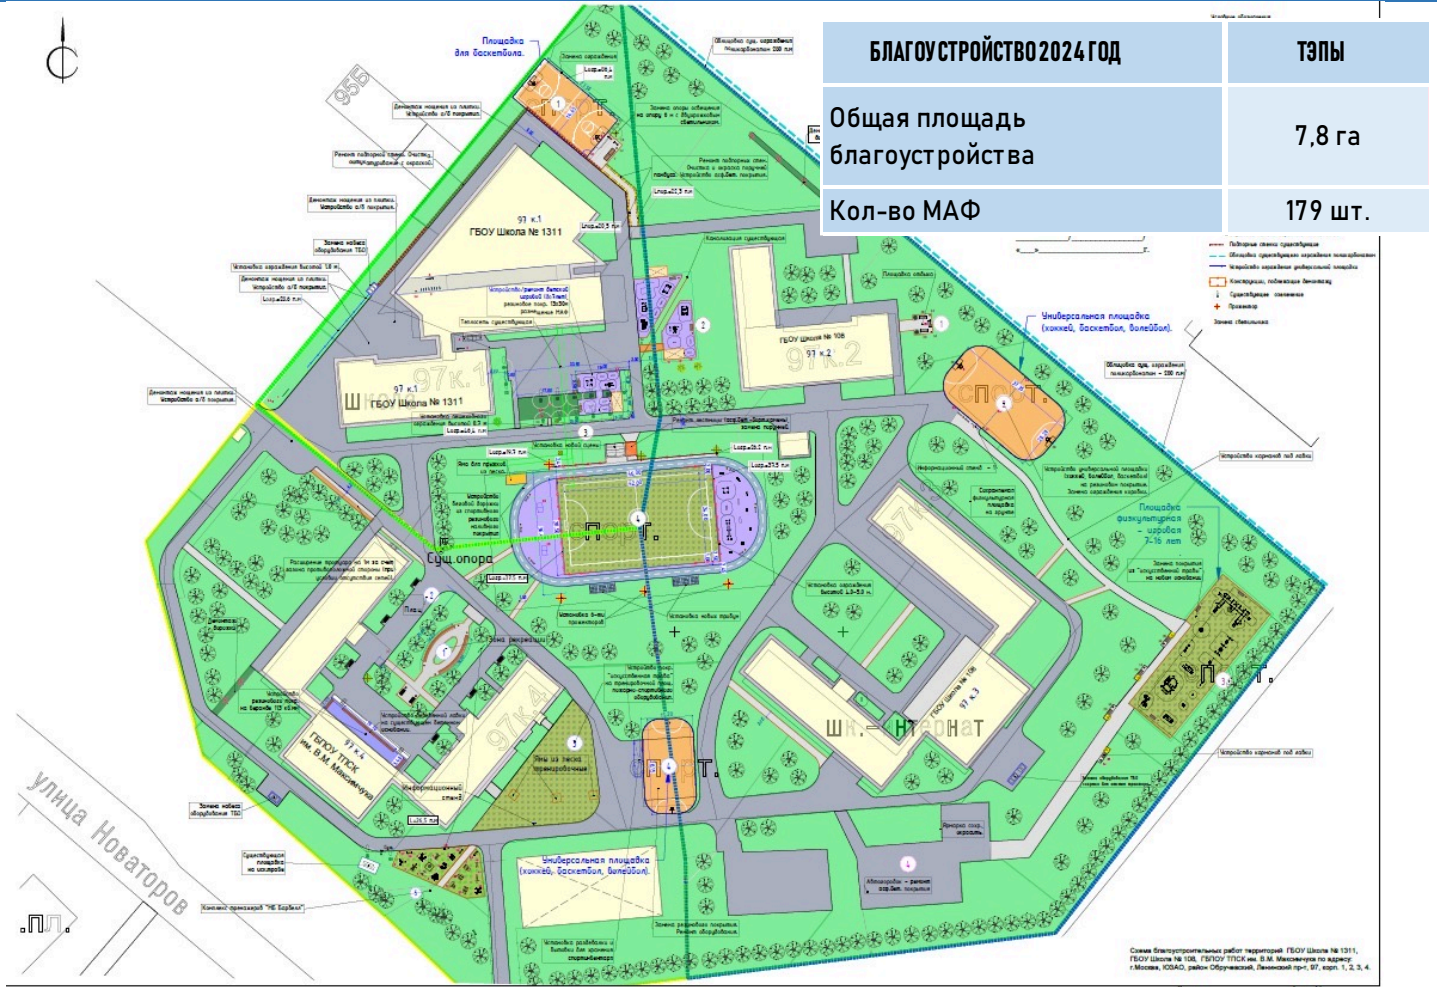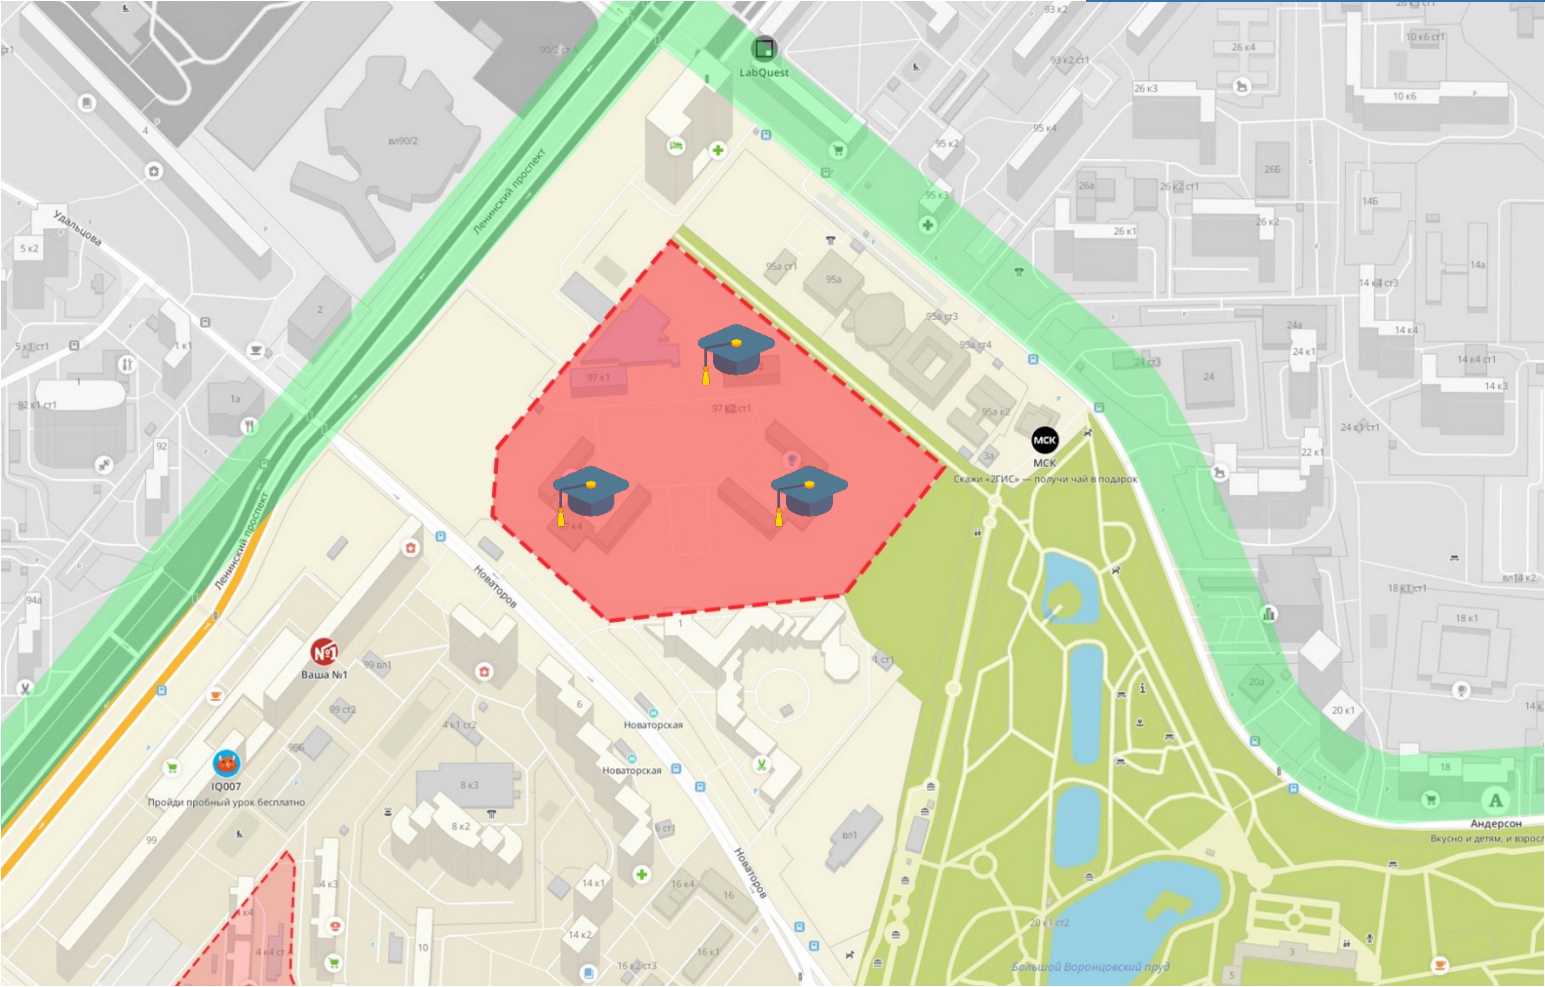

СУЩЕСТВУЮЩЕЕ ПОЛОЖЕНИЕ



СУЩЕСТВУЮЩЕЕ ПОЛОЖЕНИЕ



ОБРУЧЕВСКИЙ

**БЛАГОУСТРОЙСТВО ОБРАЗОВАТЕЛЬНЫХ УЧРЕЖДЕНИЙ
ЛЕНИНСКИЙ ПР-Т., Д.97, К.1, Д.97, К.2, Д.97, К.3**



ОБРУЧЕВСКИЙ

**БЛАГОУСТРОЙСТВО ОБРАЗОВАТЕЛЬНЫХ УЧРЕЖДЕНИЙ
ЛЕНИНСКИЙ ПР-Т., Д.97, К.1, Д.97, К.2, Д.97, К.3**




ОБРУЧЕВСКИЙ

**БЛАГОУСТРОЙСТВО ОБРАЗОВАТЕЛЬНЫХ УЧРЕЖДЕНИЙ
ЛЕНИНСКИЙ ПР-Т., Д.97, К.1, Д.97, К.2, Д.97, К.3**



ОБРУЧЕВСКИЙ

Благоустройство дворовой территории квартала в границах ул. Обручева-ул. Новаторов

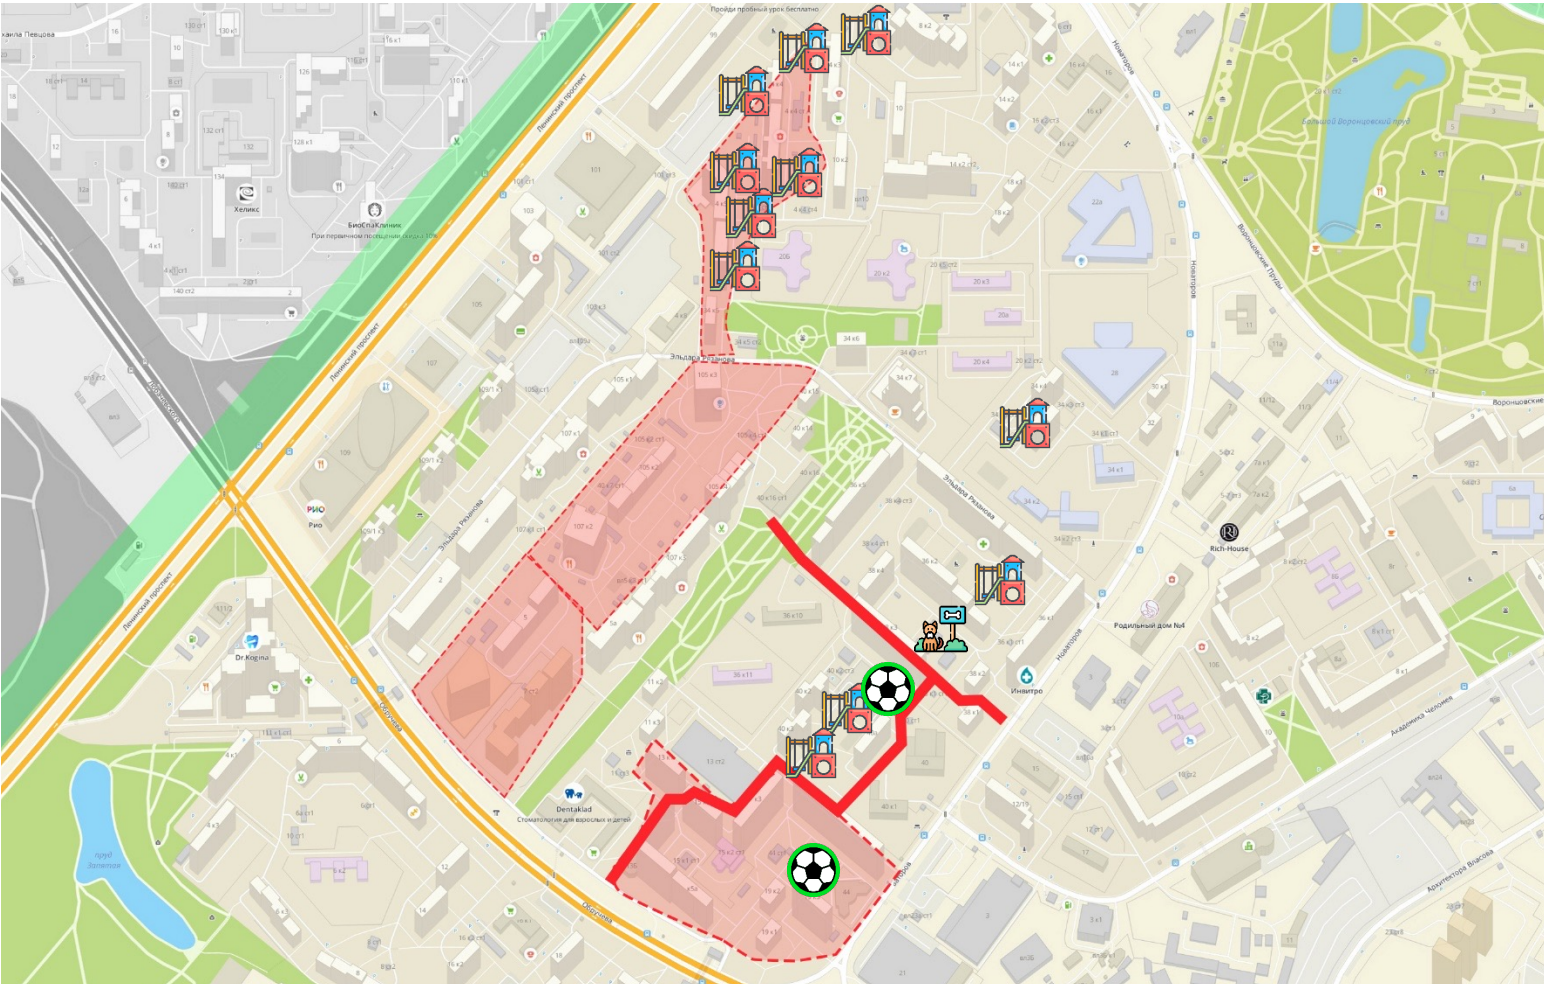

Благоустройство 2024 год	тэпы
Общая площадь благоустройства	19,58 га
Кол-во МАФ	462 шт.
Спортивных площадок	4 шт.
Детских площадок	10 шт.
Площадки для выгула собак	1 шт.

СУЩЕСТВУЮЩЕЕ ПОЛОЖЕНИЕ



СУЩЕСТВУЮЩЕЕ ПОЛОЖЕНИЕ




ОБРУЧЕВСКИЙ

Благоустройство дворовой территории квартала в границах ул. Обручева-ул. Новаторов



ОБРУЧЕВСКИЙ

**БЛАГОУСТРОЙСТВО ДВОРОВОЙ ТЕРРИТОРИИ
КВАРТАЛА В ГРАНИЦАХ УЛ. ОБРУЧЕВА-УЛ. НОВАТОРОВ**

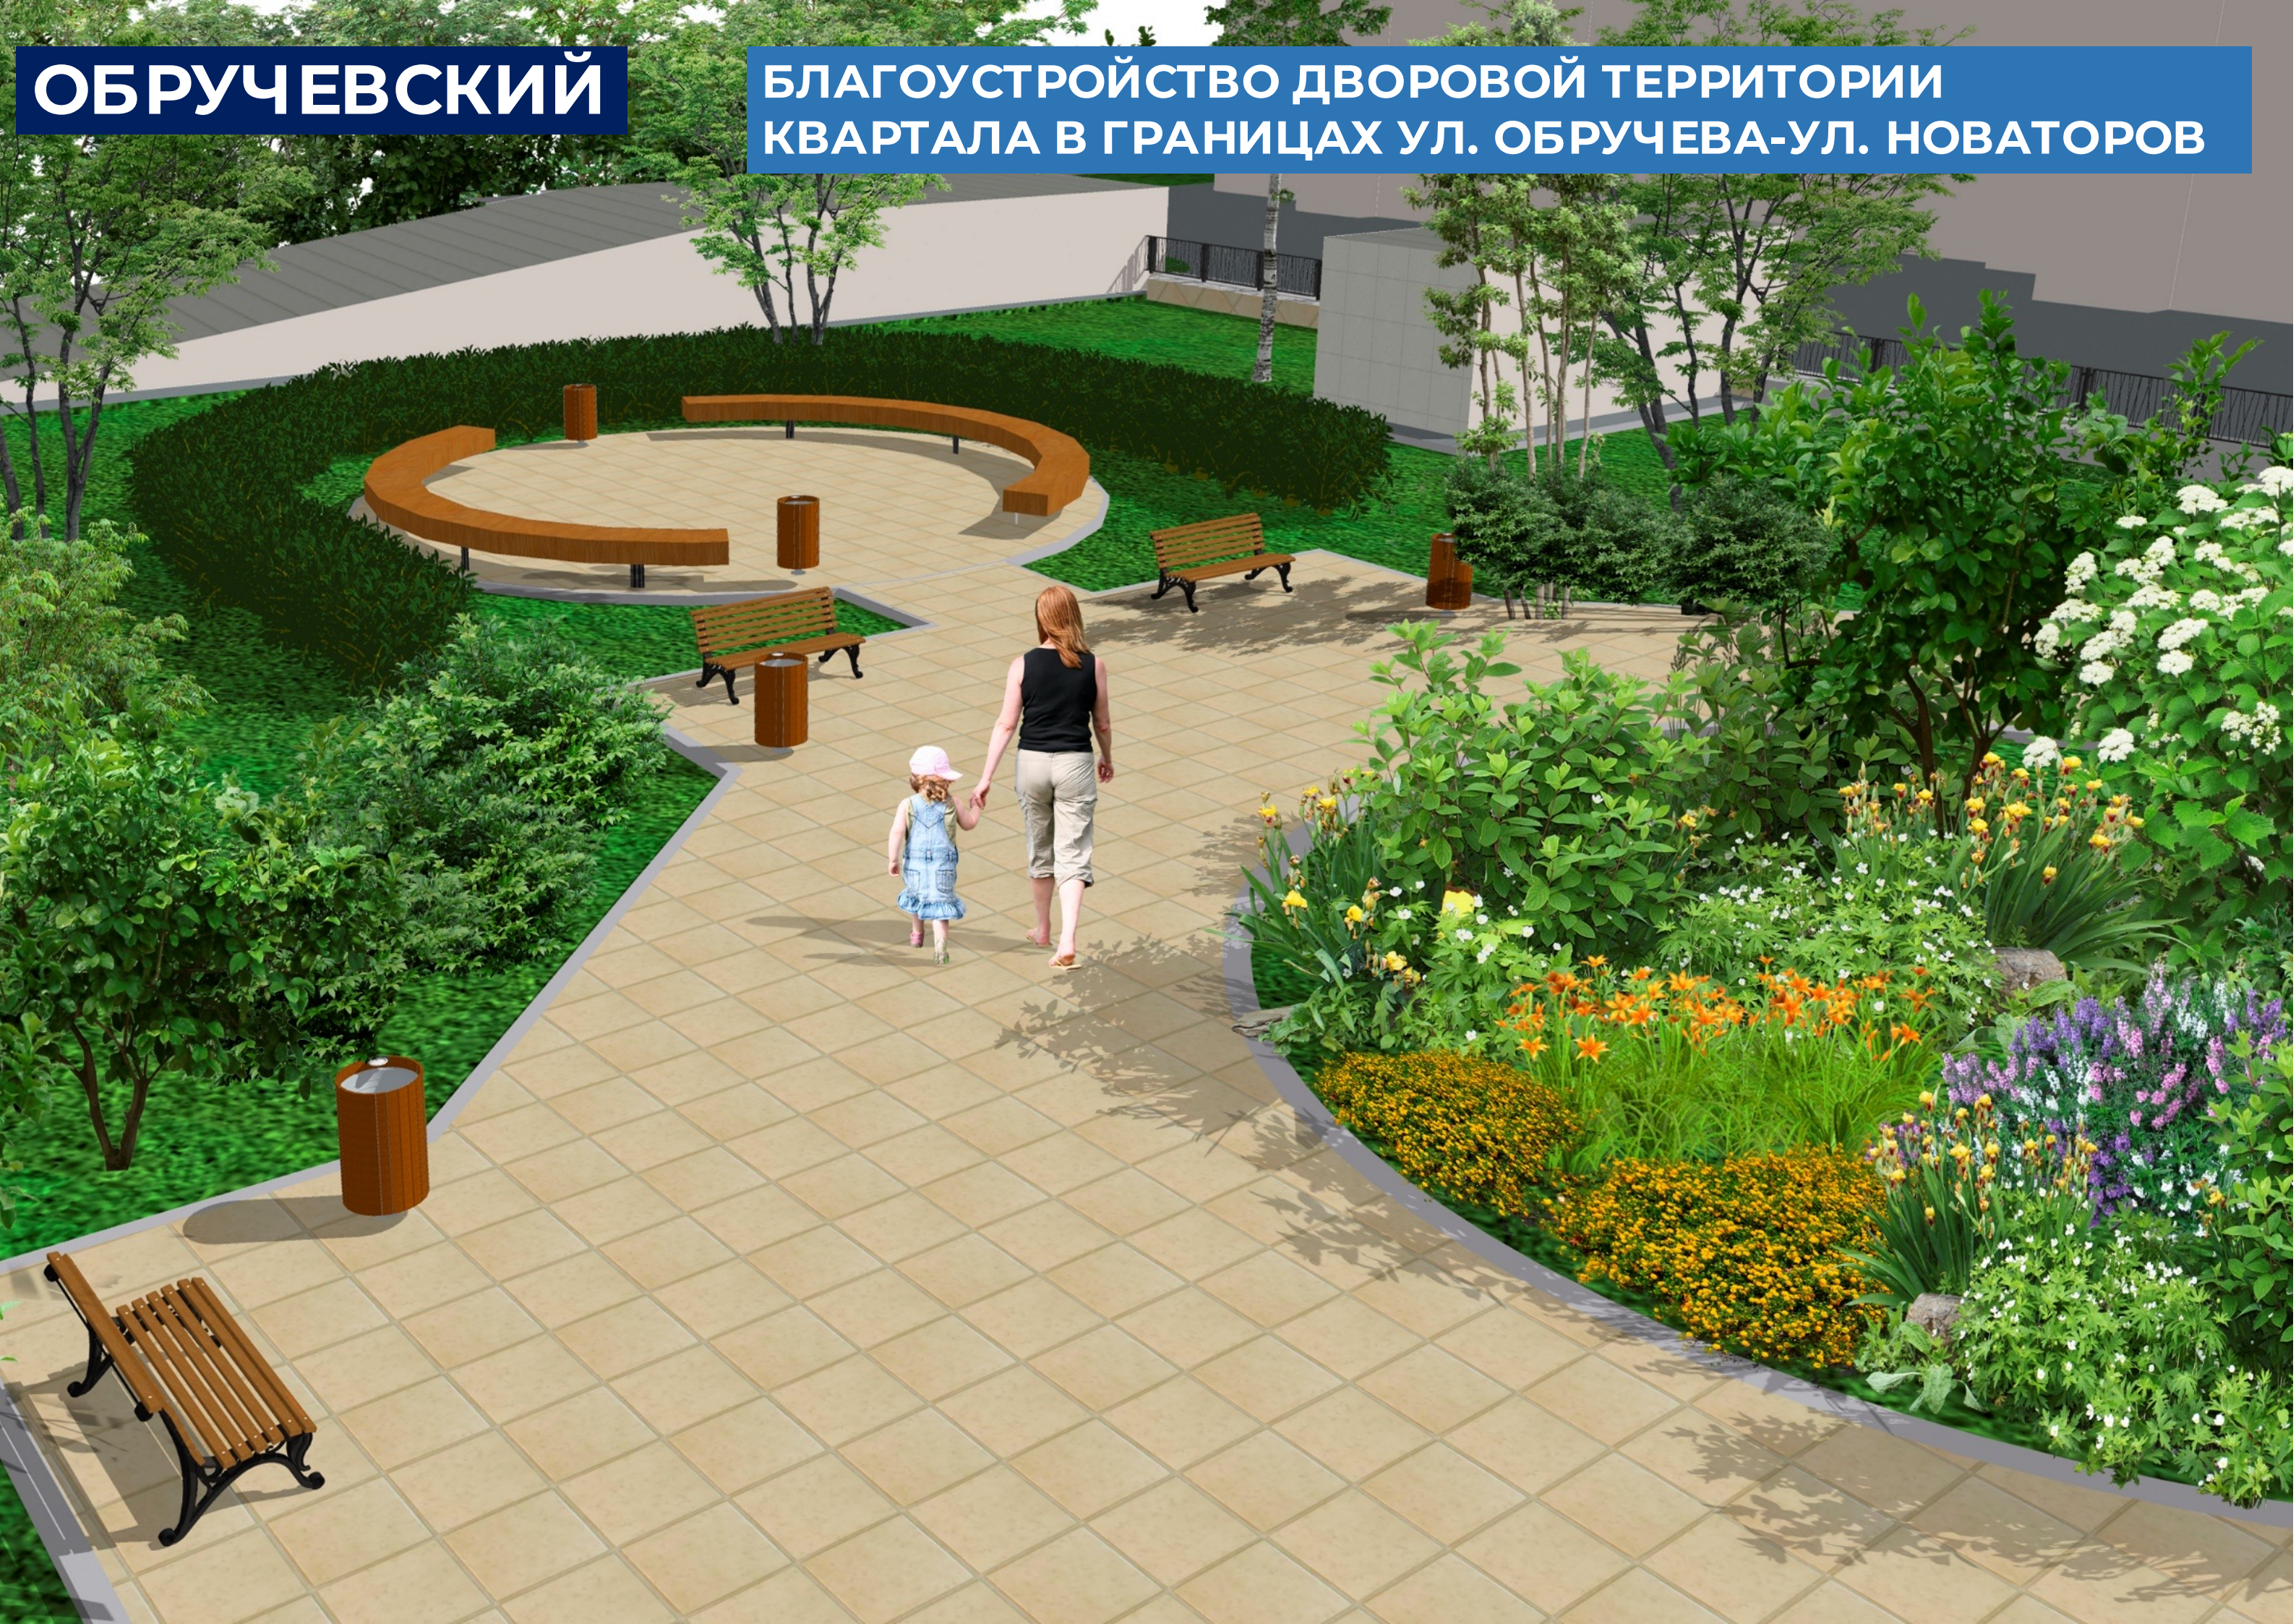

ОБРУЧЕВСКИЙ



Благоустройство дворовой территории
квартала в границах ул. Обручева-ул. Новаторов



ОБРУЧЕВСКИЙ

Благоустройство сквера

Новаторов 38к4

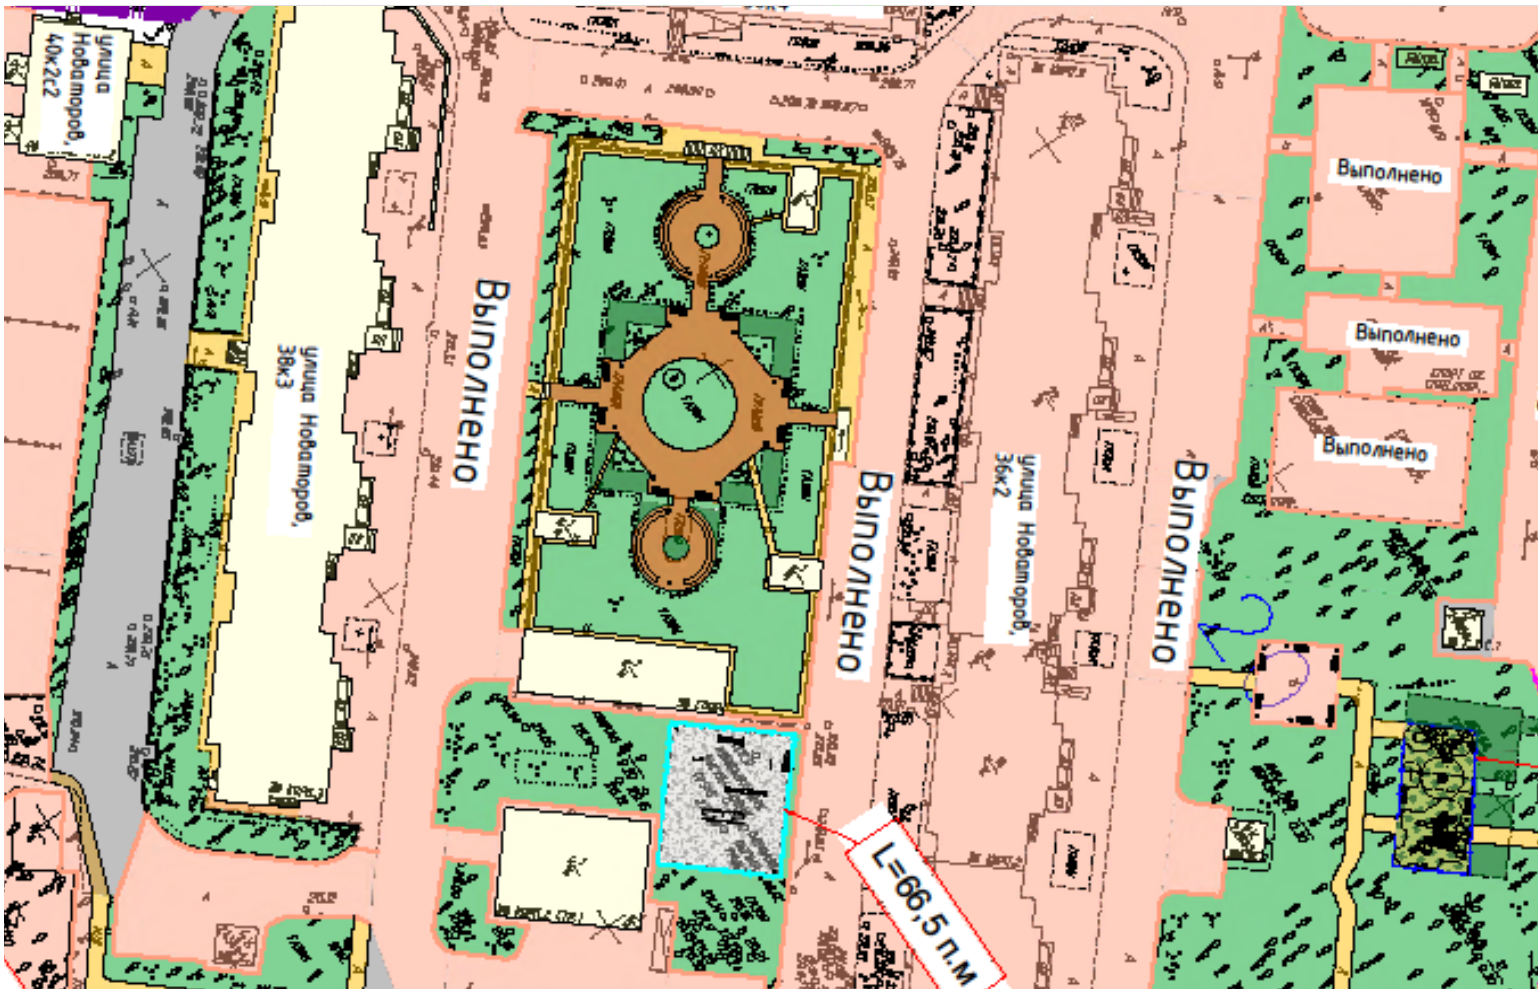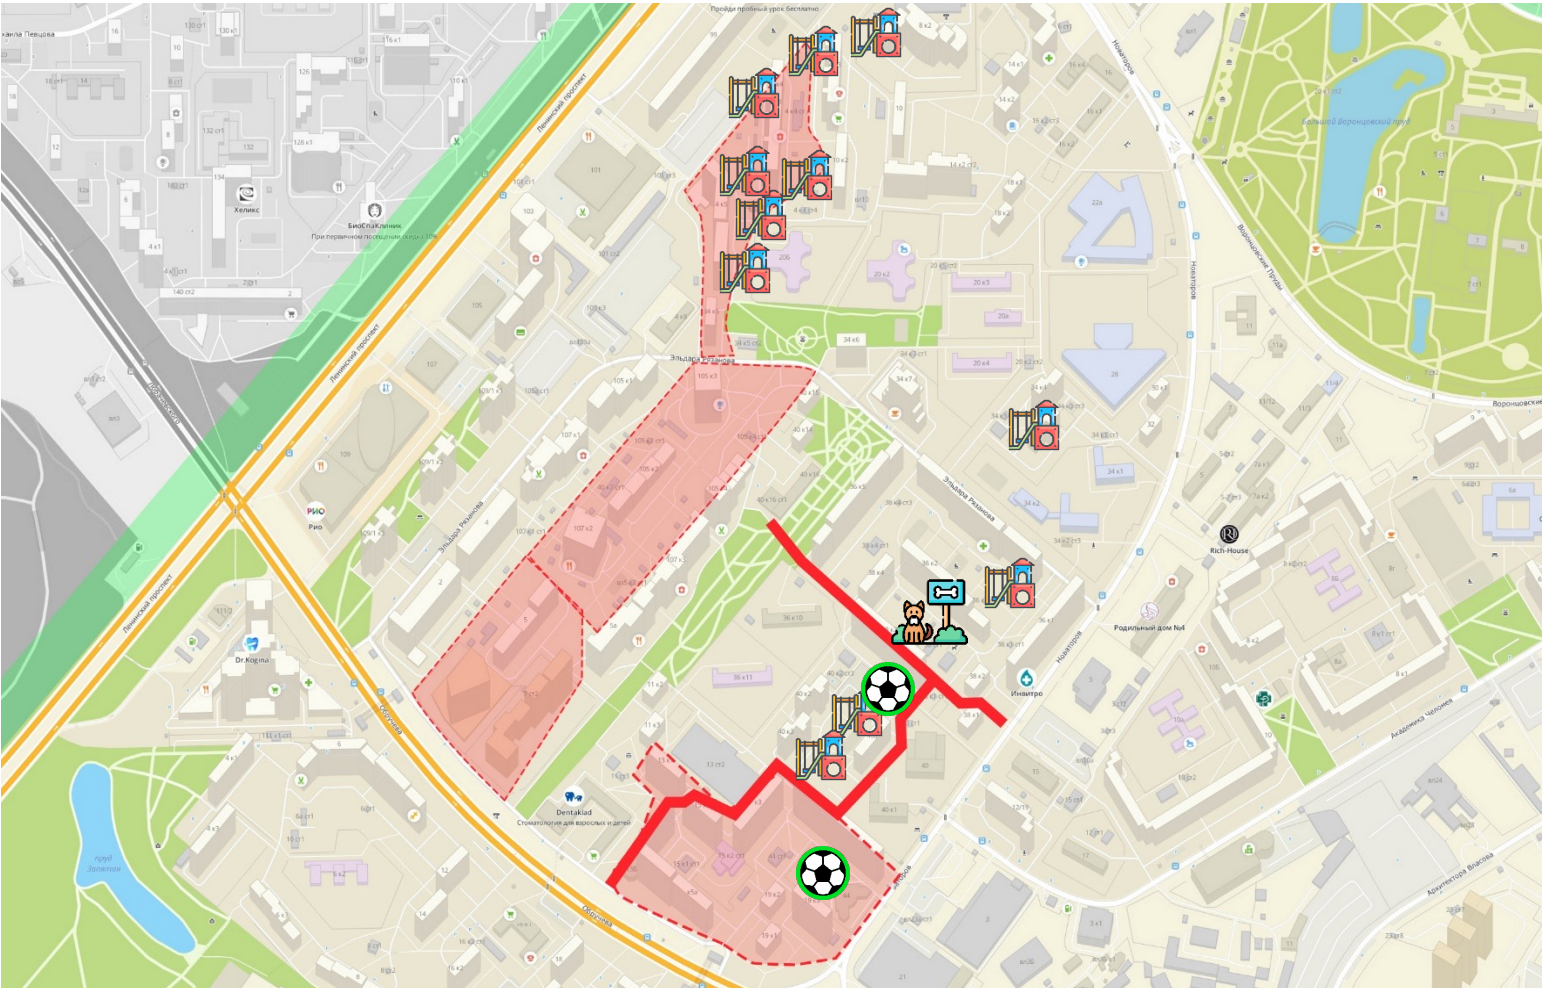

СУЩЕСТВУЮЩЕЕ ПОЛОЖЕНИЕ



СУЩЕСТВУЮЩЕЕ ПОЛОЖЕНИЕ





ОБРУЧЕВСКИЙ

БЛАГОУСТРОЙСТВО СКВЕРА
Новаторов 38к4